
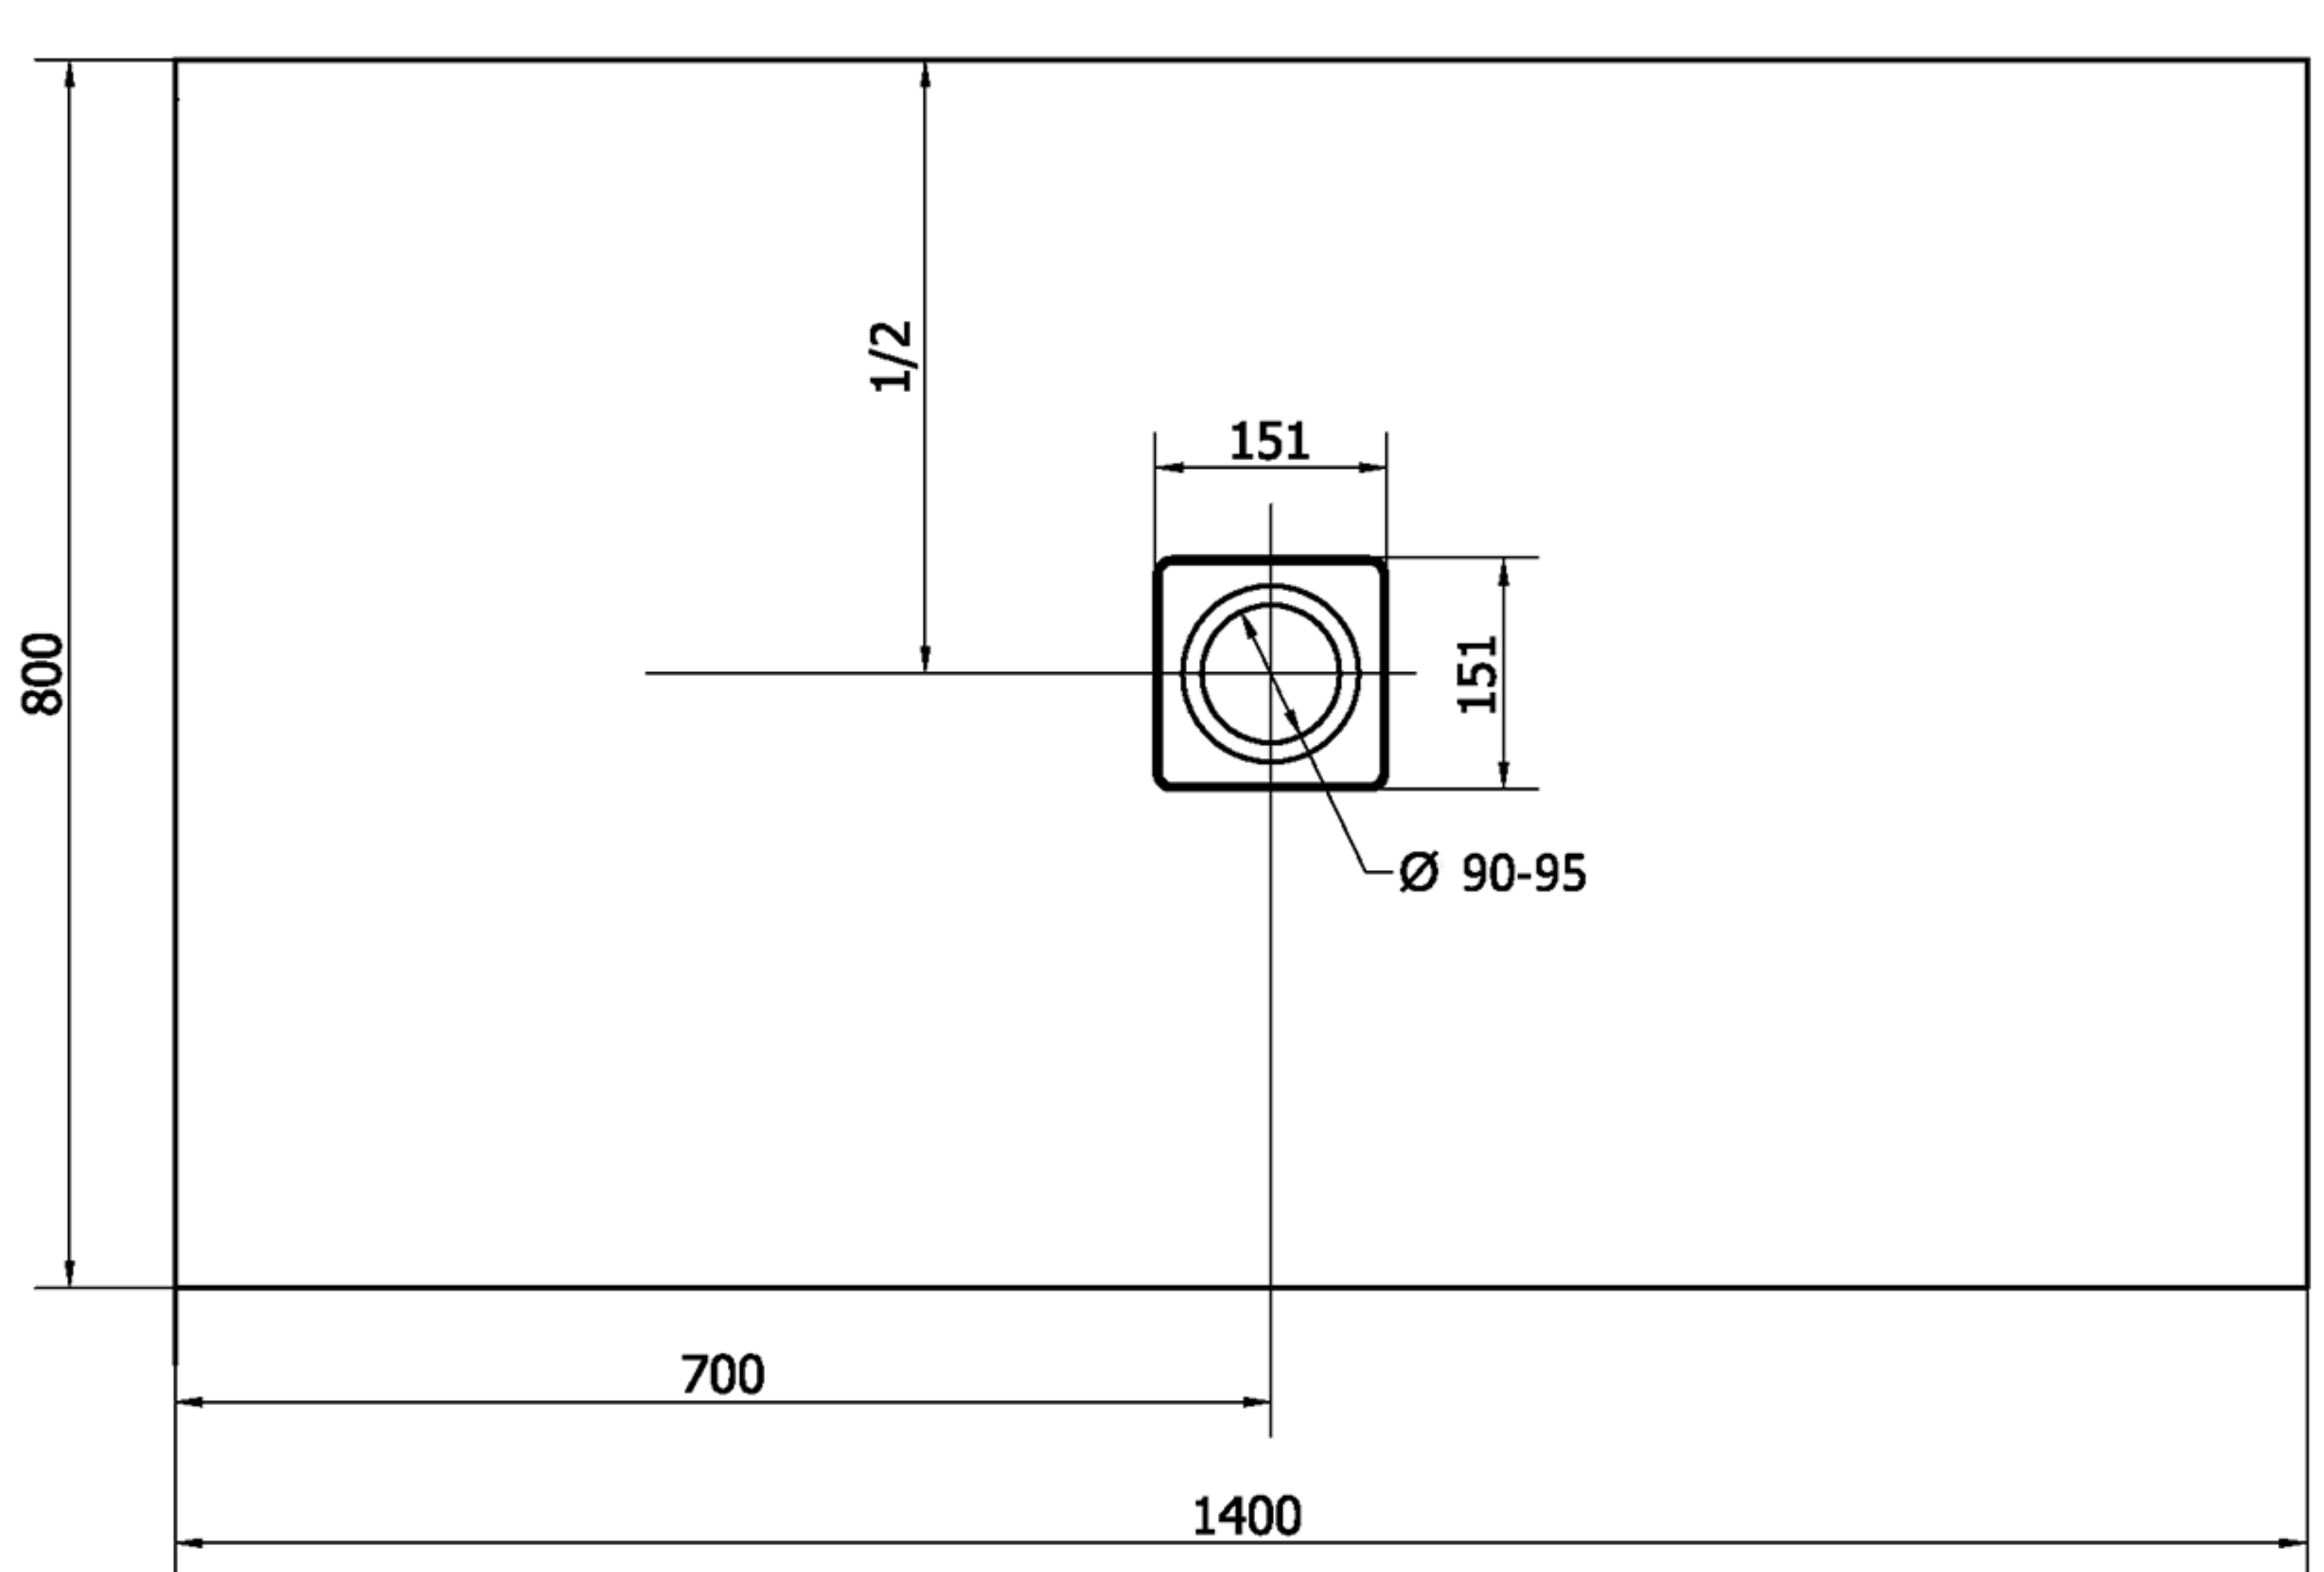


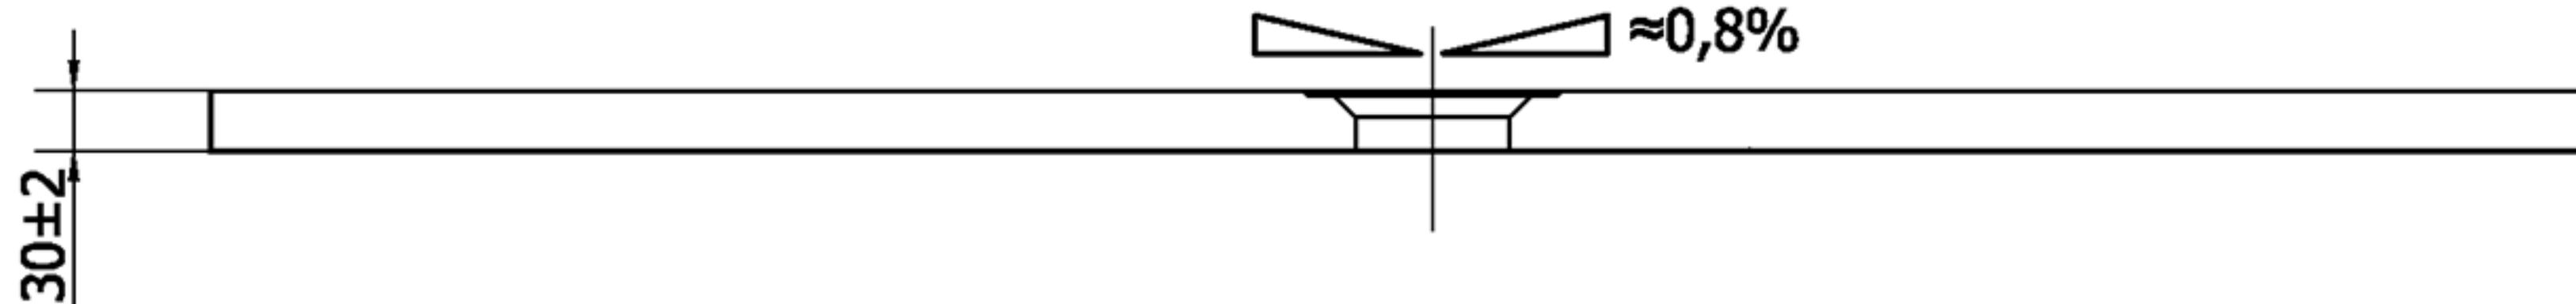

----- STRANA ŘEZU
CUTTED EDGE